





I. План-схема МКОУ ООШ с.Кувшинское. План-схема расположения ОУ, пути движения транспортных средств и детей(учащихся)

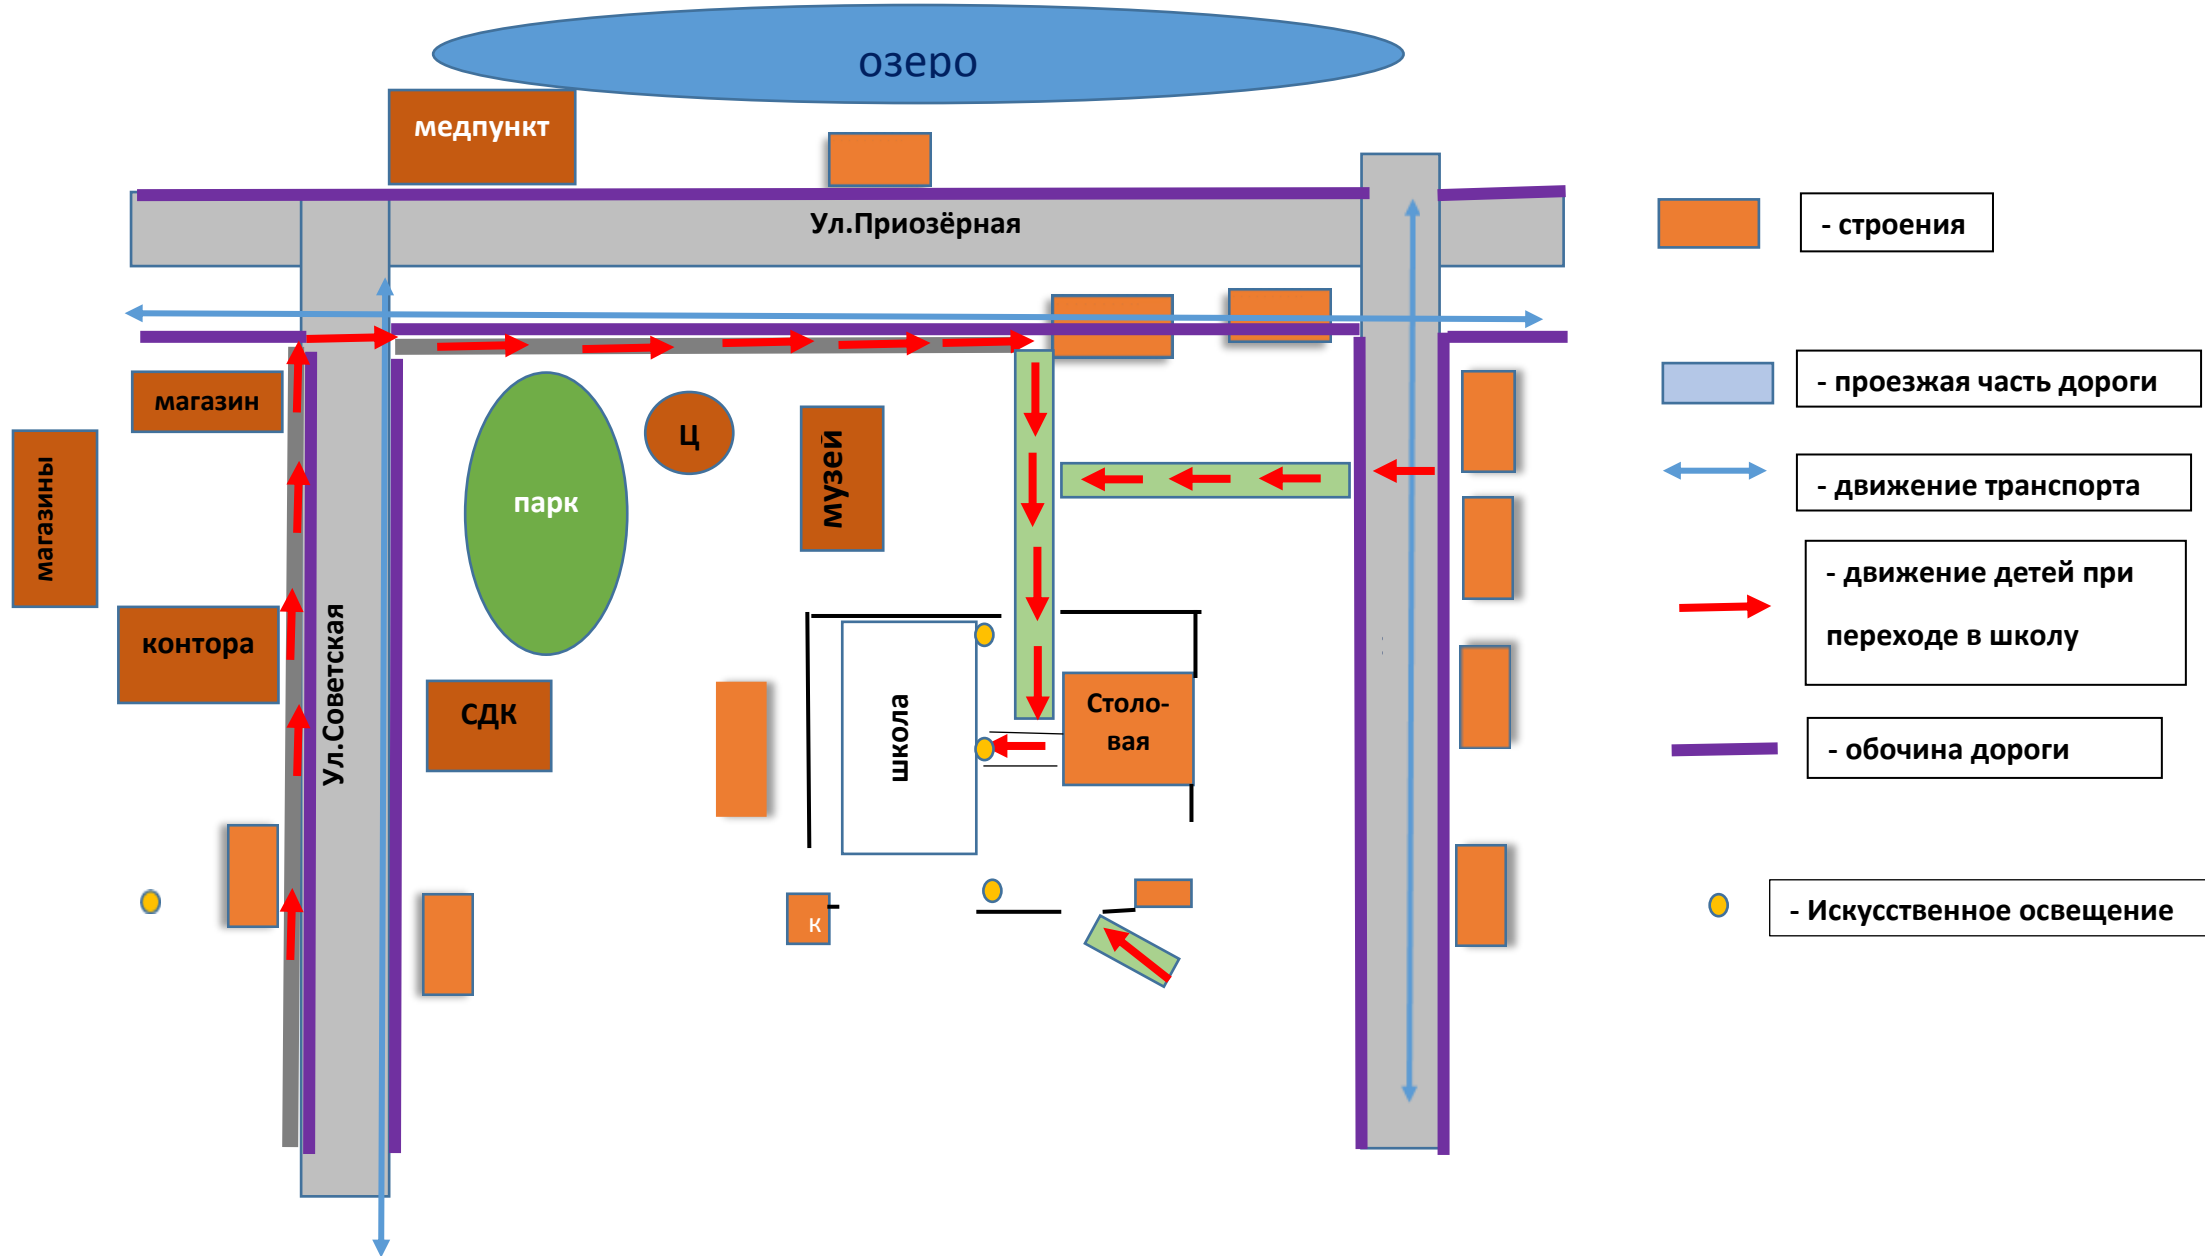

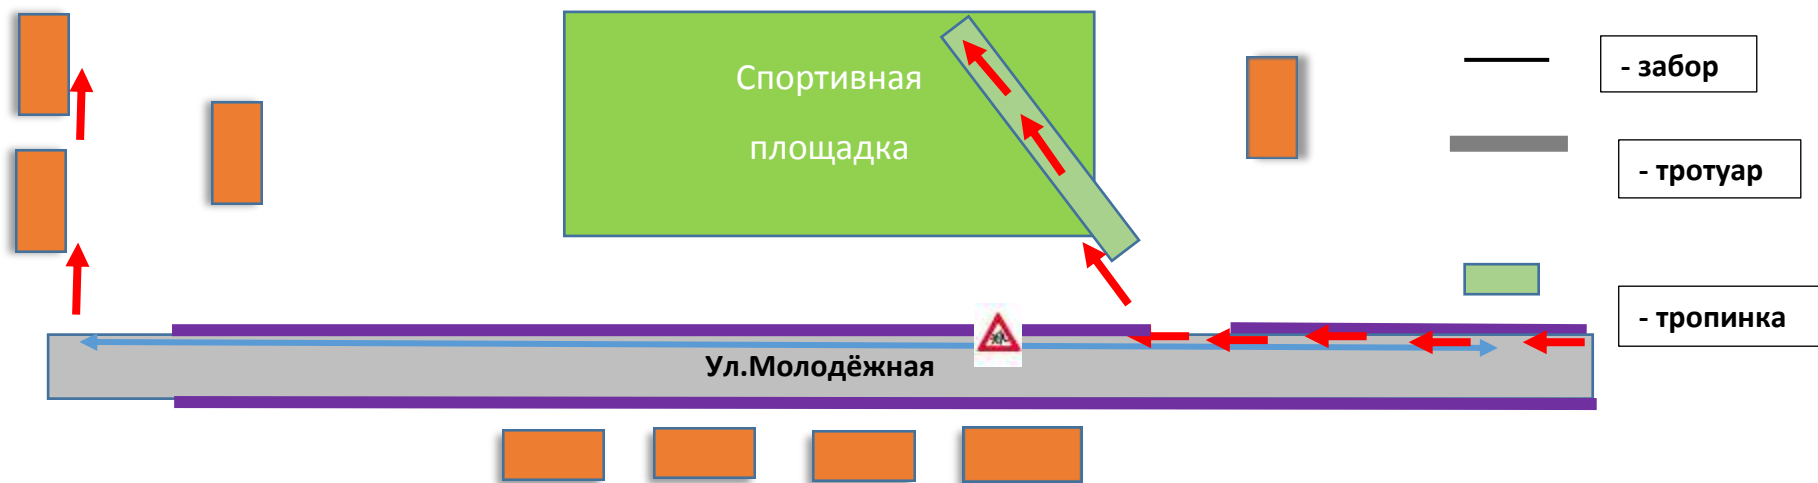


II. Схема организации дорожного движения в непосредственной близости от УО с размещением технических средств, маршруты движения детей и расположение парковочных мест

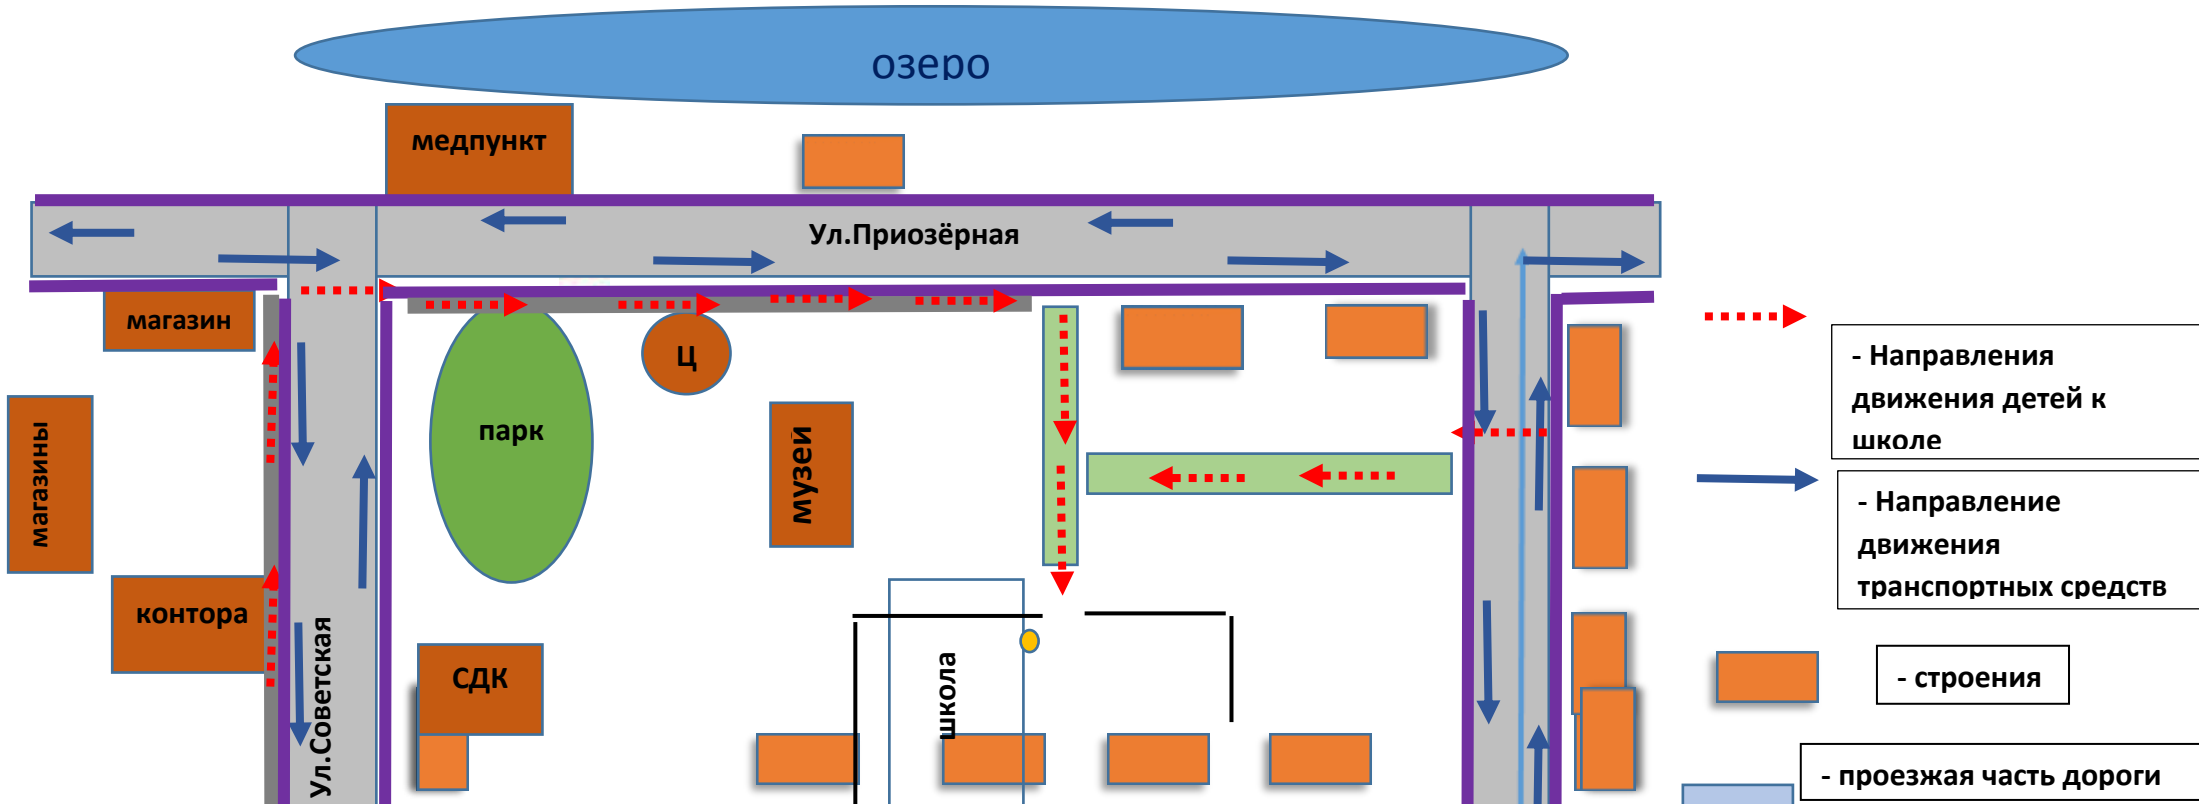

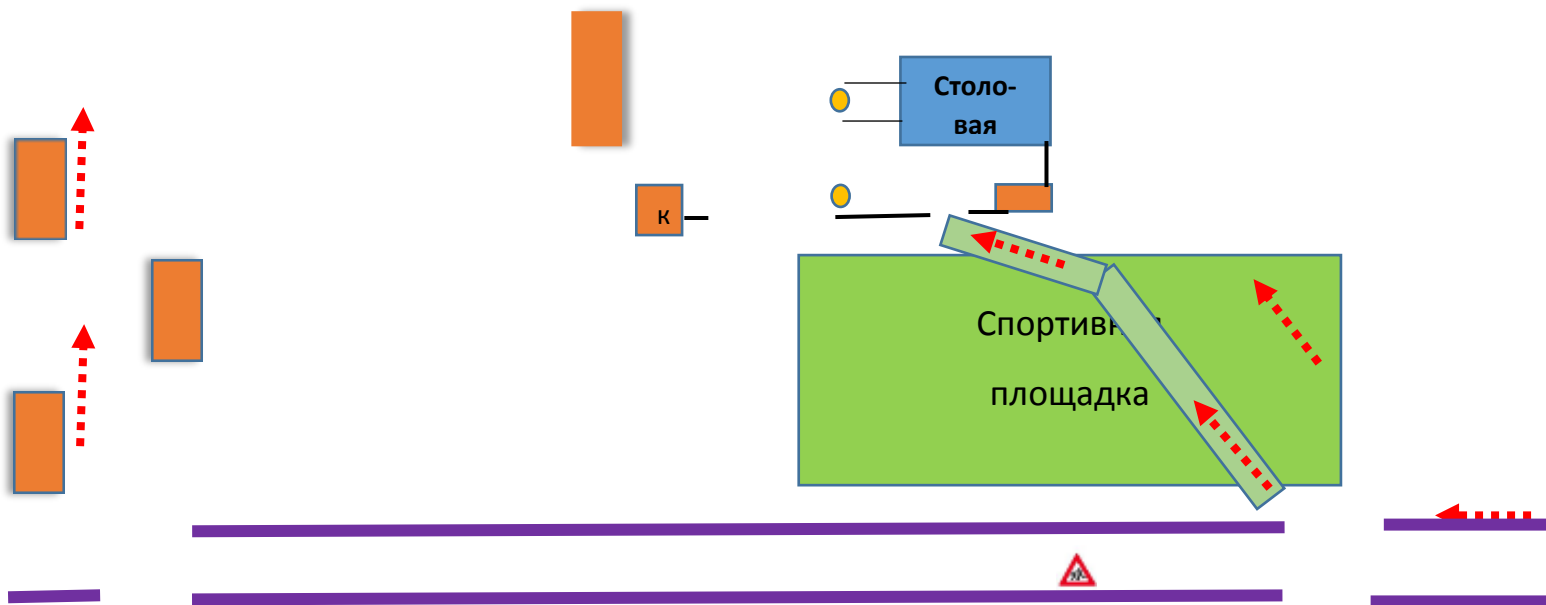

III. Маршруты движения групп детей к СДК(сельскому Дому культуры), музею, спортивной площадке

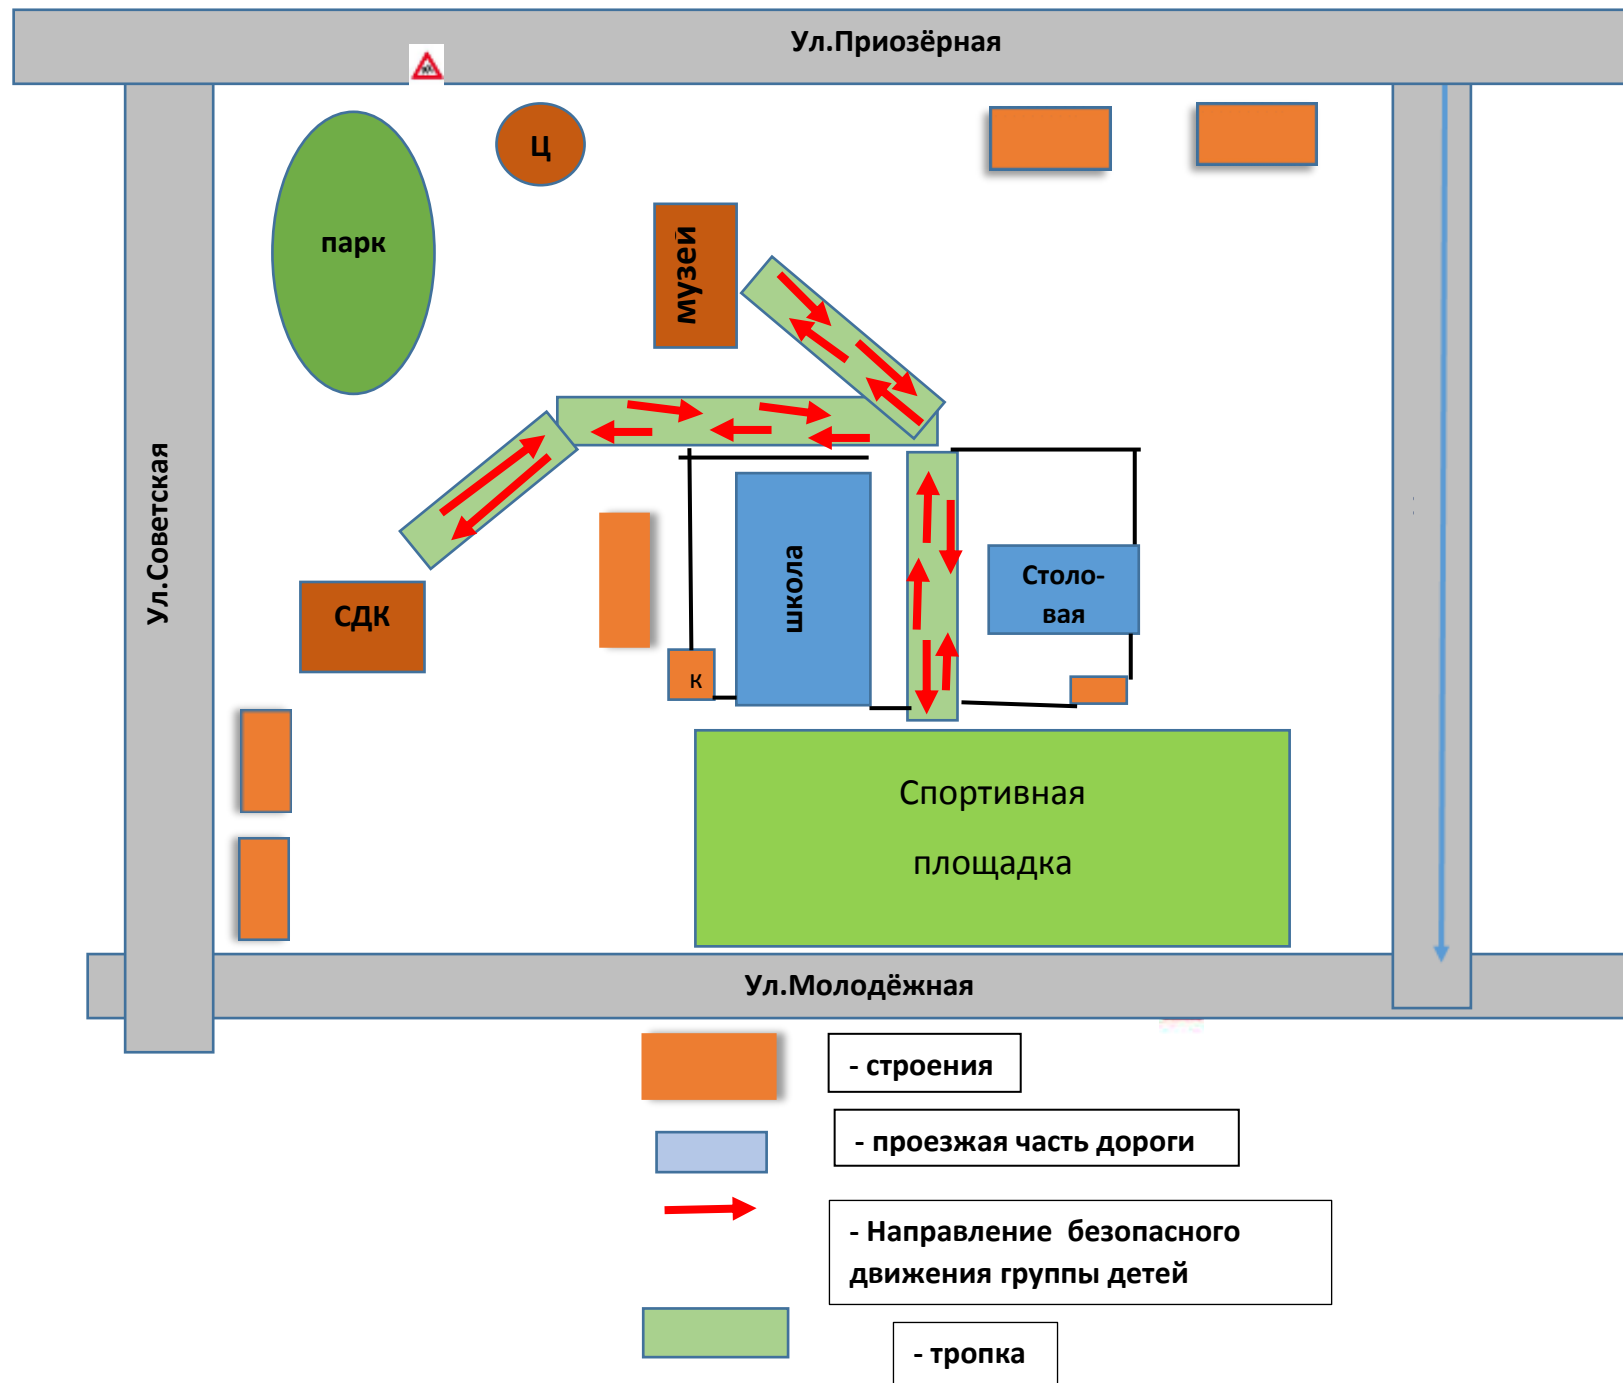

IV. Пути транспортных средств к местам разгрузки/погрузки и рекомендуемые пути передвижения детей по территории ОУ

